


WEST


OOST

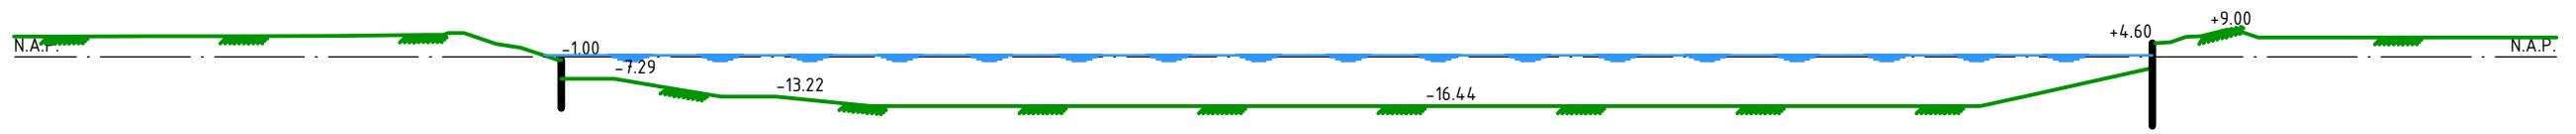

1-1

WEST

OOST

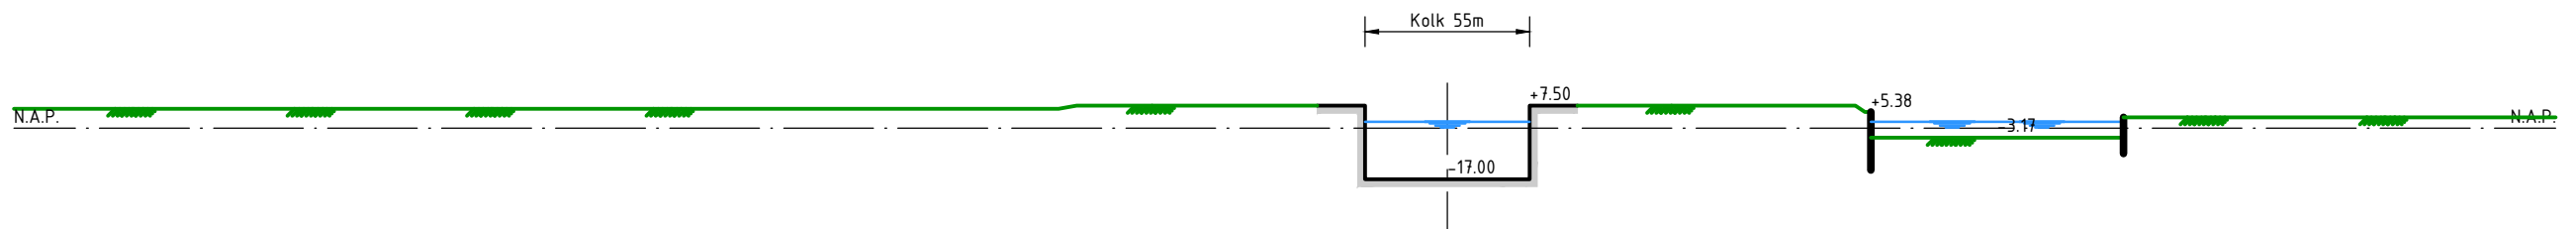


2-2

WEST

OOST



3-3

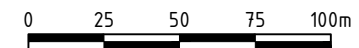

	-	-	-	-
	1	01-12-2015	Eerste revisie	MLE
	0	26-10-2015	Eerste uitgave	MLE
Rev.	Datum	Omschrijving	Get.	

NIEUWE SLUIS TERNEUZEN  
 TRACÉ BESLUIT  
 TB-KAART DOORSNEDEN

**LievensesCSO**  
 infra water milieu

LievensesCSO Infra B.V.  
 Trammingel 2, 4814 AB Breda  
 Postbus 3199, 4800 DD Breda

+31 88 910 2000  
 info@lievensesCSO.com  
 www.lievensesCSO.com

Getekend:	MLE	Datum:	26-10-2015	Doc.soort:	tekening
Gezien:	DZA	Datum:	26-10-2015	Schaal:	1:2500
In	5 bladen, blad nr. 5	Formaat:	A3		
Id.nr.	VNZT-00-T-SO-13-G001			Rev.	1

TEMPLATE: NLCS - PLOTSCHAAL 1:1

